



ELABORATI TECNICI

OGGETTO: Porto d Civitavecchia - "Attività di verifica periodica e di manutenzione delle recinzioni presso i siti archeologici "Columnia" e "Cappelletto" (località' la Frasca)".

COMMITTENTE: Autorità di Sistema Portuale del Mar Tirreno Centro Settentrionale

Data, 24/02/2021


IL TECNICO
geom. Raffaele Lomartire


ffm


INSEDIAMENTO ARCHEOLOGICO "COLUMNIA"

INSEDIAMENTO ARCHEOLOGICO "CAPPELLETTO"

PLANIMETRIA GENERALE

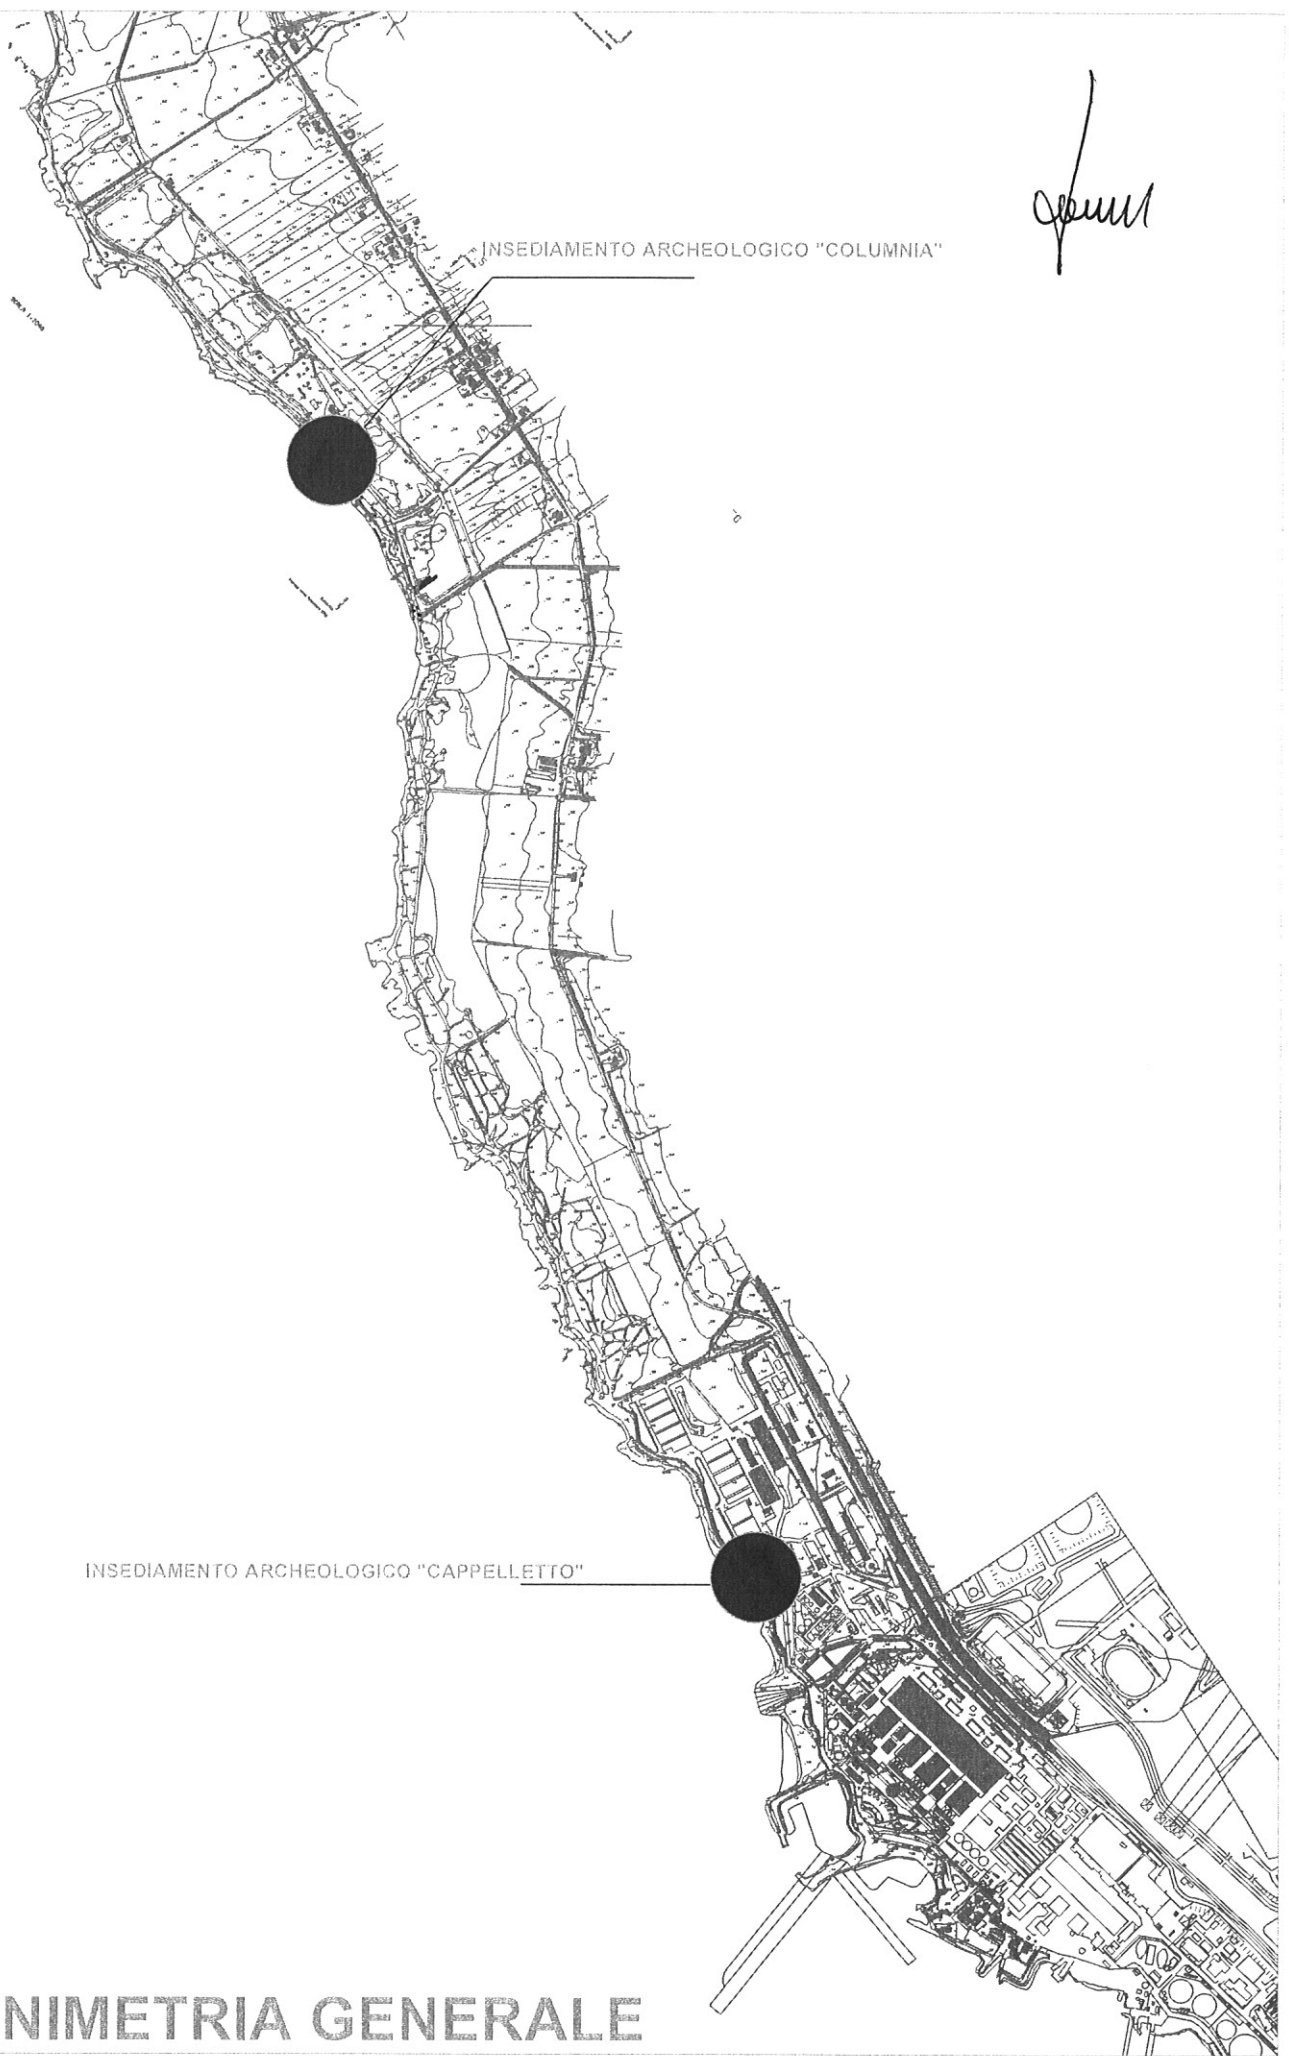

INSEDIAMENTO ARCHEOLOGICO "CAPPELLETTO"

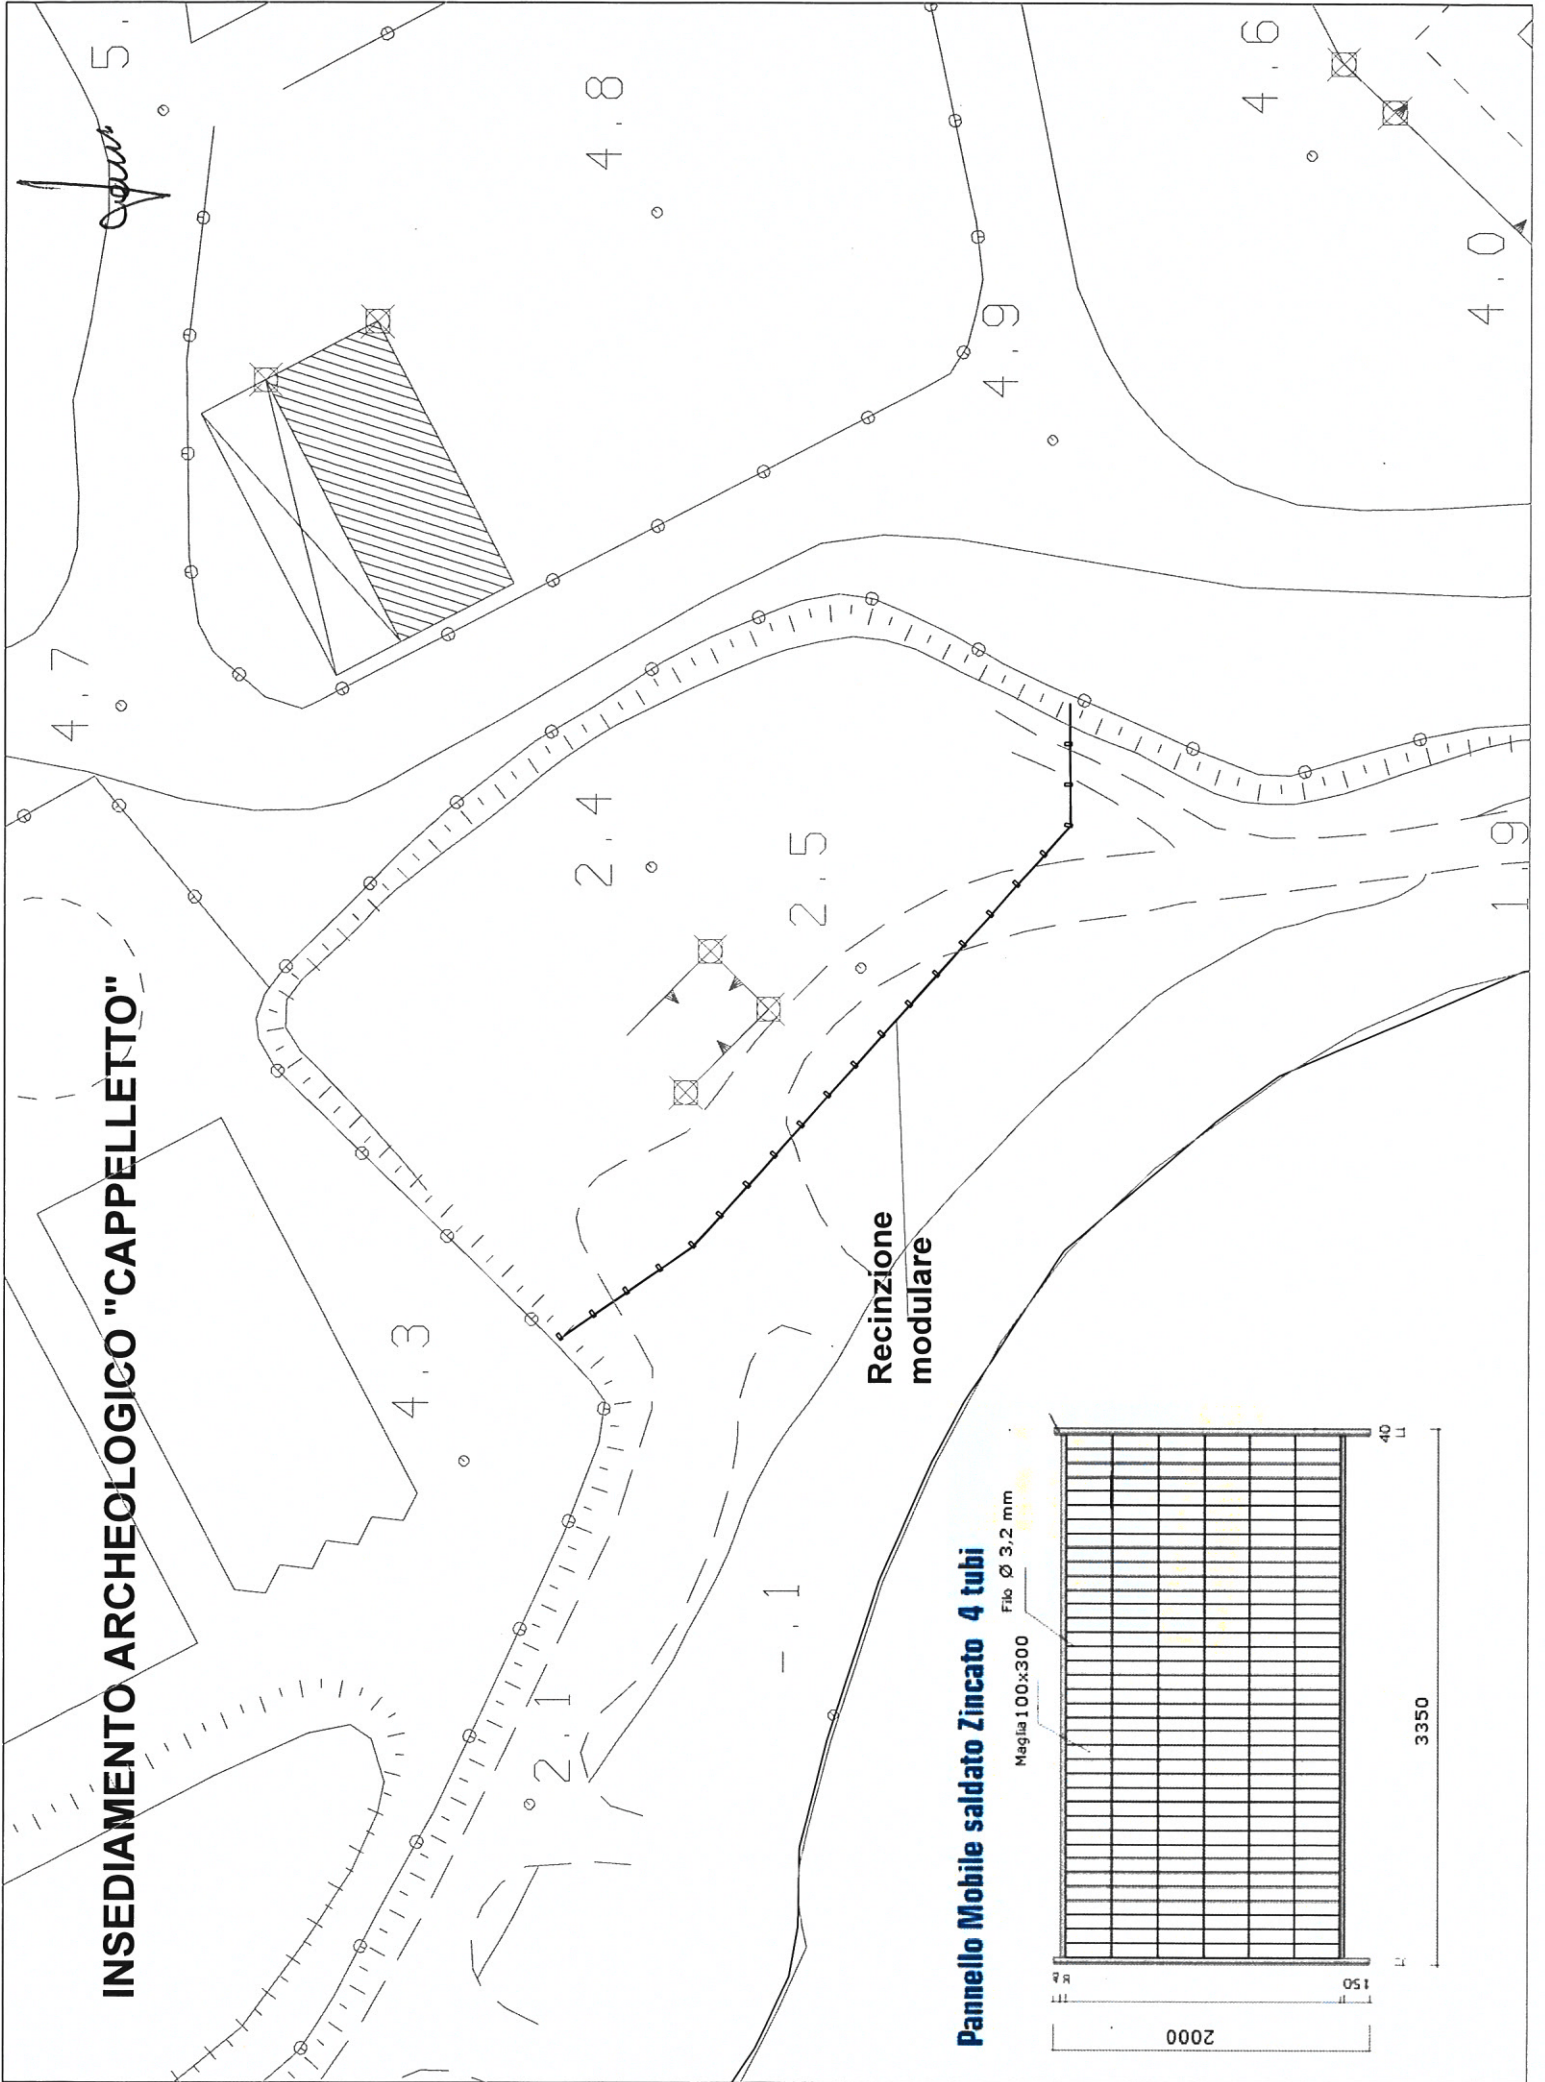



Recinzione
modulare

Pannello Mobile saldato Zincato 4 tubi

Filo \varnothing 3,2 mm

Maglia 100x300

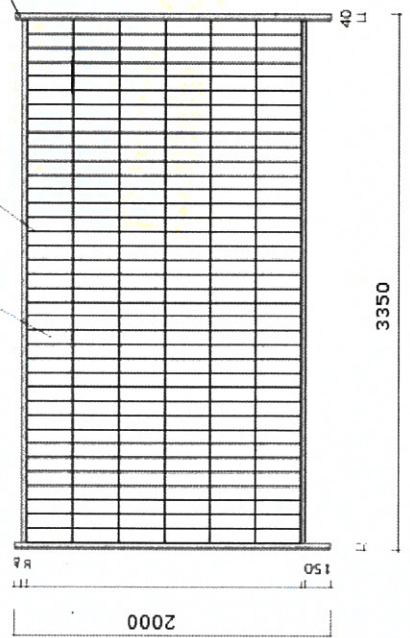

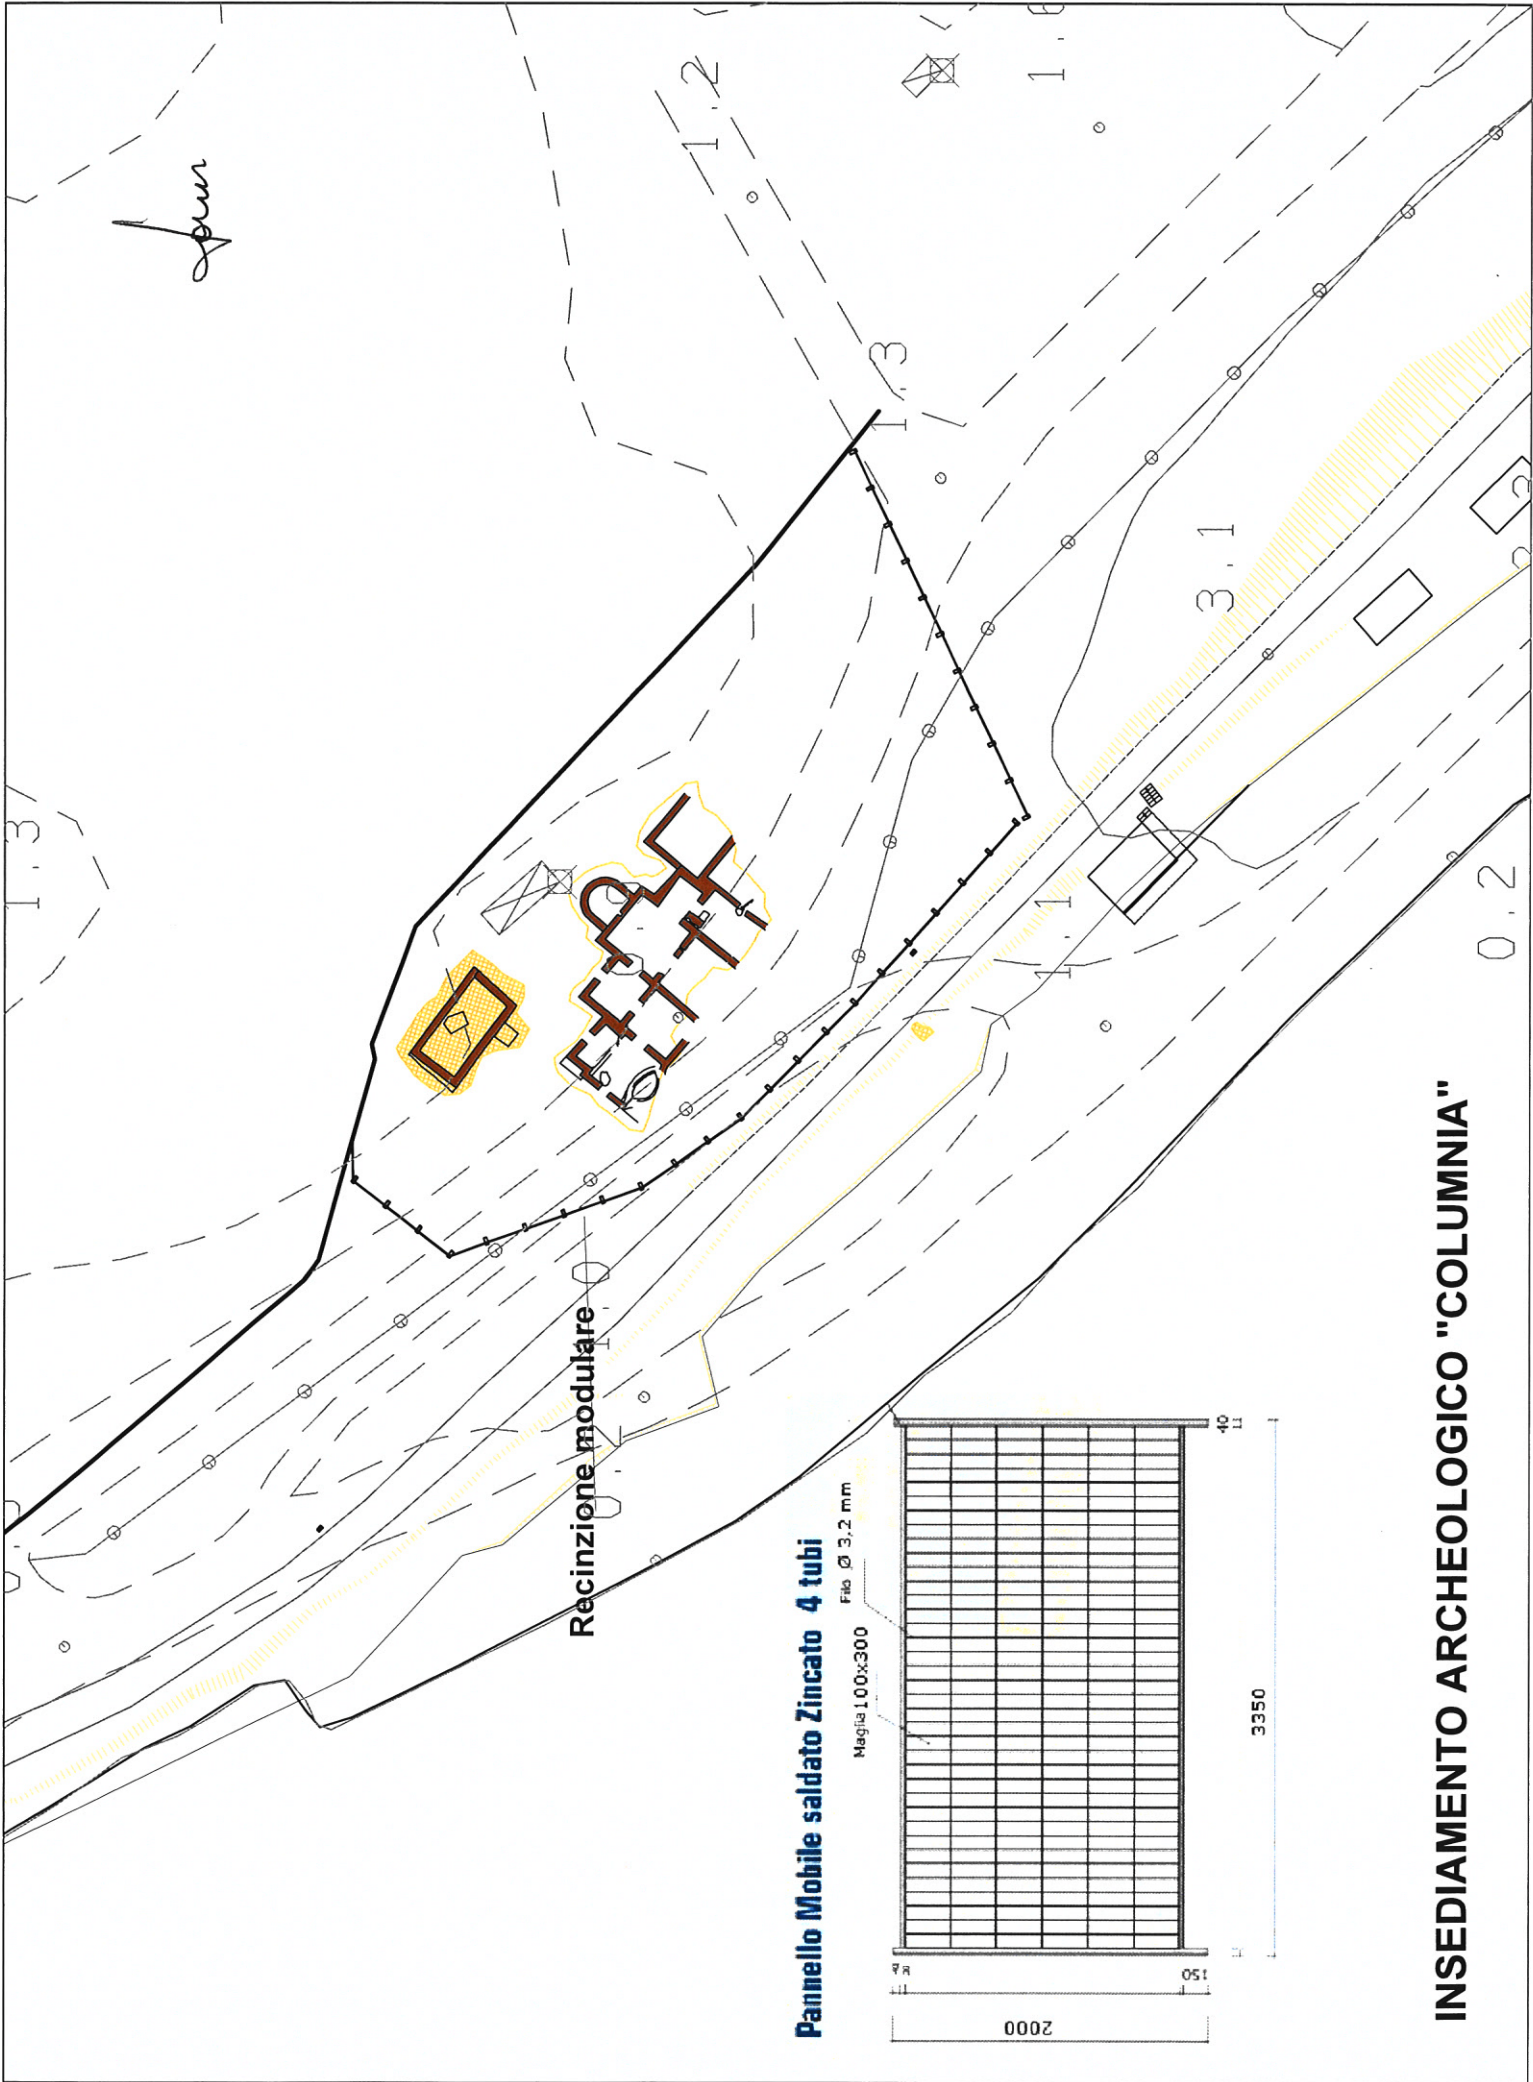


plan

Recinzione modulare

Pannello Mobile saldato Zincato 4 tubi

Filo Ø 3.2 mm

Maglia 100x300

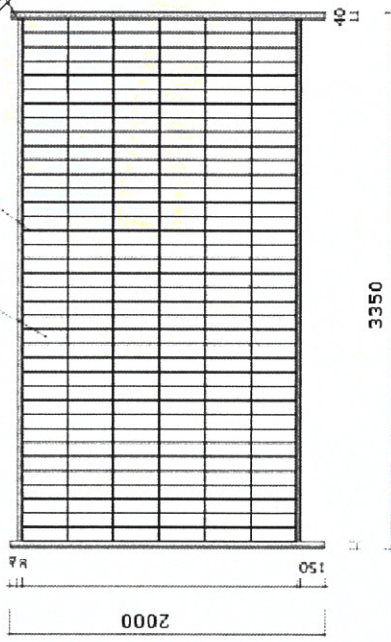

INSEDIAMENTO ARCHEOLOGICO "COLUMNIA"