COMUNE DI GAETA
Provincia di Latina

Autorità Portuale

OGGETTO:

Porto di Gaeta - Rifacimento di un tratto di marciapiede sito a Gaeta in via Lungomare Caboto località Calegna

DATA : 19_02_2021

IL TECNICO

LEGGENDA

- ULIVI
- ALBERO DEL FALSO PEPE
- ALBERO DA FRUTTO
- PINI MARITTIMI
- PALME
- ILLUMINAZIONE PUBBLICA
- SEDUTE PUBBLICHE
- FONTANELLA
- PORFIDO OPERA INCERTA

PIANTA ANTE-OPERAM_ SCALA 1:200

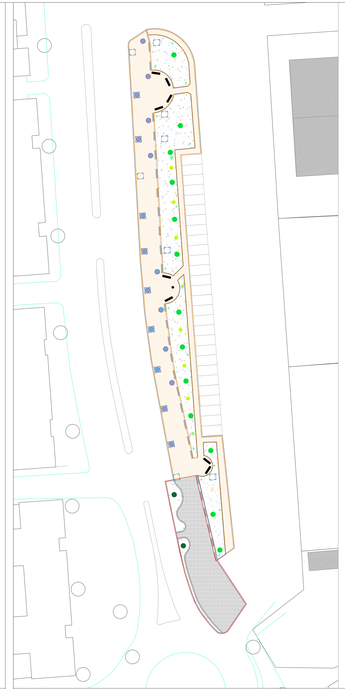

LEGGENDA

- PINI MARITTIMI DA RIMUOVERE
- NUOVE ESSENZE: TIGLIO
- PAVIMENTAZIONE MARCIAPIEDE DA RIMUOVERE
- ILLUMINAZIONE PUBBLICA
- SEDUTE PUBBLICHE
- FONTANELLA
- PORFIDO OPERA INCERTA

PIANTA DEMOLIZIONI-RICOSTRUZIONI_ SCALA 1:200

LEGGENDA

- ULIVI
- ALBERO DEL FALSO PEPE
- TIGLIO
- PALME
- ILLUMINAZIONE PUBBLICA
- NUOVA PAVIMENTAZIONE IN PORFIDO OPERA INCERTA
- SEDUTE PUBBLICHE
- FONTANELLA

PIANTA POST-OPERAM_ SCALA 1:200

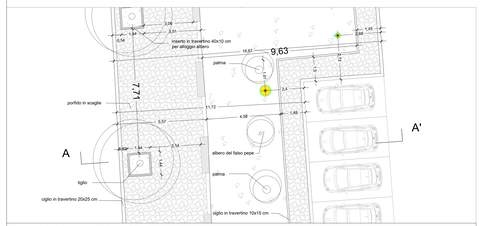

STRALCIO DI PIANTA_ SCALA 1_50

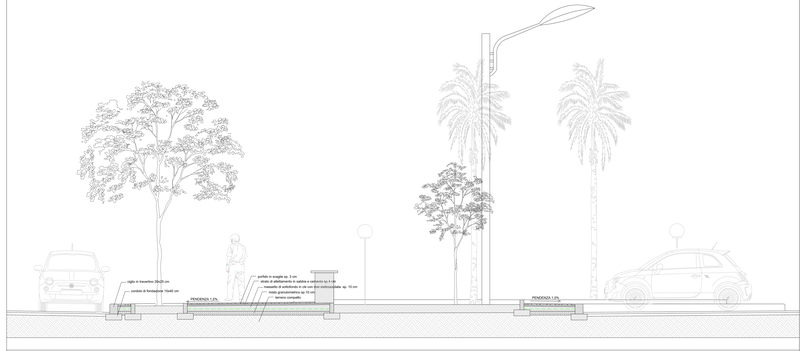

SEZIONE A-A'_ SCALA 1_20