



**Autorità di Sistema Portuale
del Mar Tirreno Centro Settentrionale**
Porto di Civitavecchia, Fiumicino e Gaeta

**PROGETTO ESECUTIVO
IMPIANTO DI 1° PIOGGIA DELL'AREA DEDICATA ALLO
SCARICO E IL CARICO AUTOVEETTURE SITA NELL'AREA
DENOMINATA "AREA ZEPHIRO"**

IL PRESIDENTE
Dott. Pino Musolino

IL PROGETTISTA E COORDINATORE DELLA
PROGETTAZIONE
Dott. Ing. Giuseppe Colini

IL RESPONSABILE DEL PROCEDIMENTO
Dott. Ing. Maurizio Marini

Collaboratori APC

geom. Vittorio Lauro
geom. Jacopo Turchetti
arch. Marco Vettrano
ing. Fabio Candido Poleggi

**PLANIMETRIA DI PROGETTO
DETTAGLI IMPIANTO**

ELABORATO
03

CODICE PROGETTO: CVPEIMPGEN-0521

SCALA: X/X


REV. DATA Descr.

0 AGOSTO 2021


RIF.DIS. \\1919\F\SERVER\ZUT\1\CIVITAVECCHIA\PROGETTO\AREA ZEPHIRO\AUTOMAR ACQUE NERE E BIANCHE 2021\PROGETTO ESEC V2.DWG

SCHEMA IMPIANTO

Linea di Caditoie integrative esterne al bacino

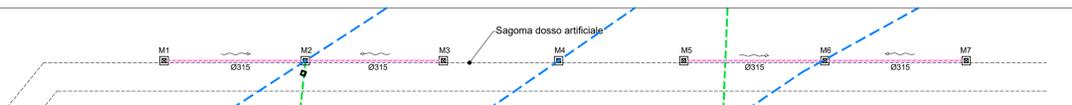

Linea caditoie bacino di raccolta

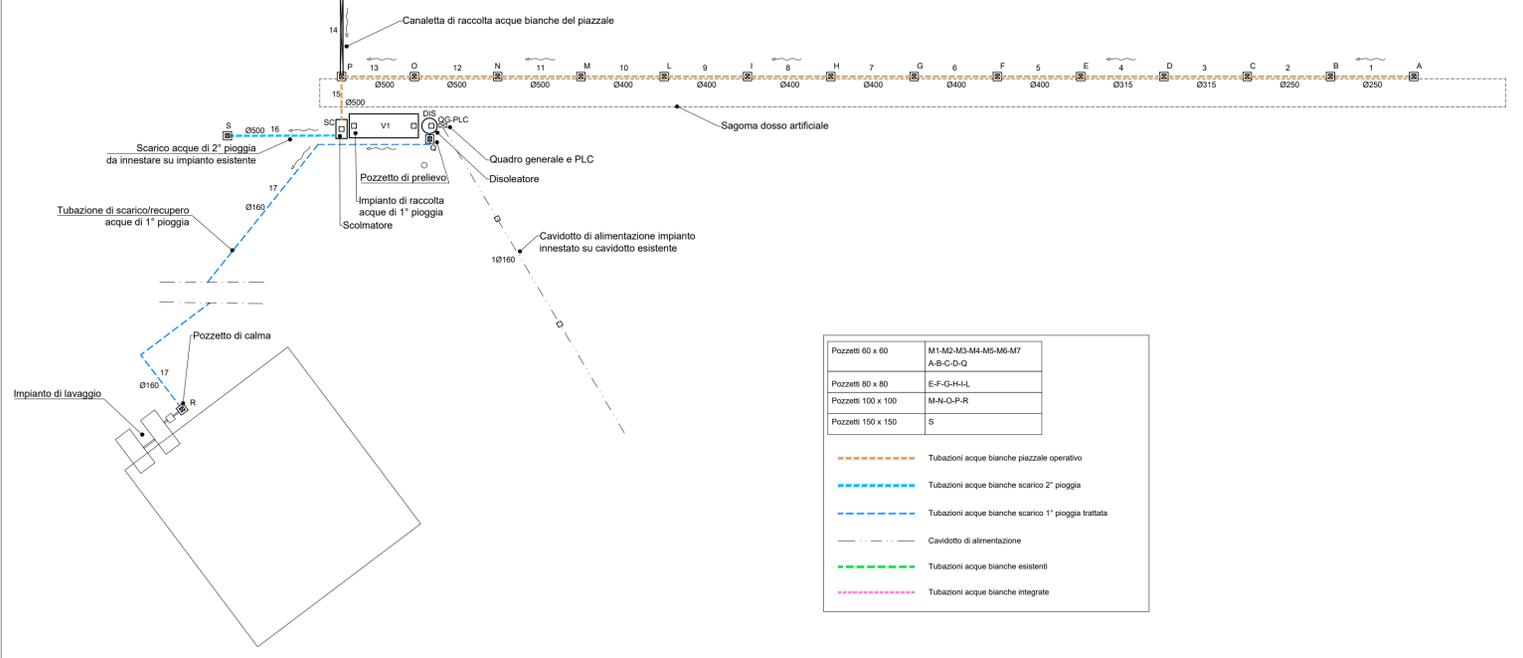

PLANIMETRIA DI PROGETTO

