


STRALCIO PLANIMETRICO TERMINAL AUTOSTRADALE DEL MARE

PIANTA PIANO TERRA sc. 1:100

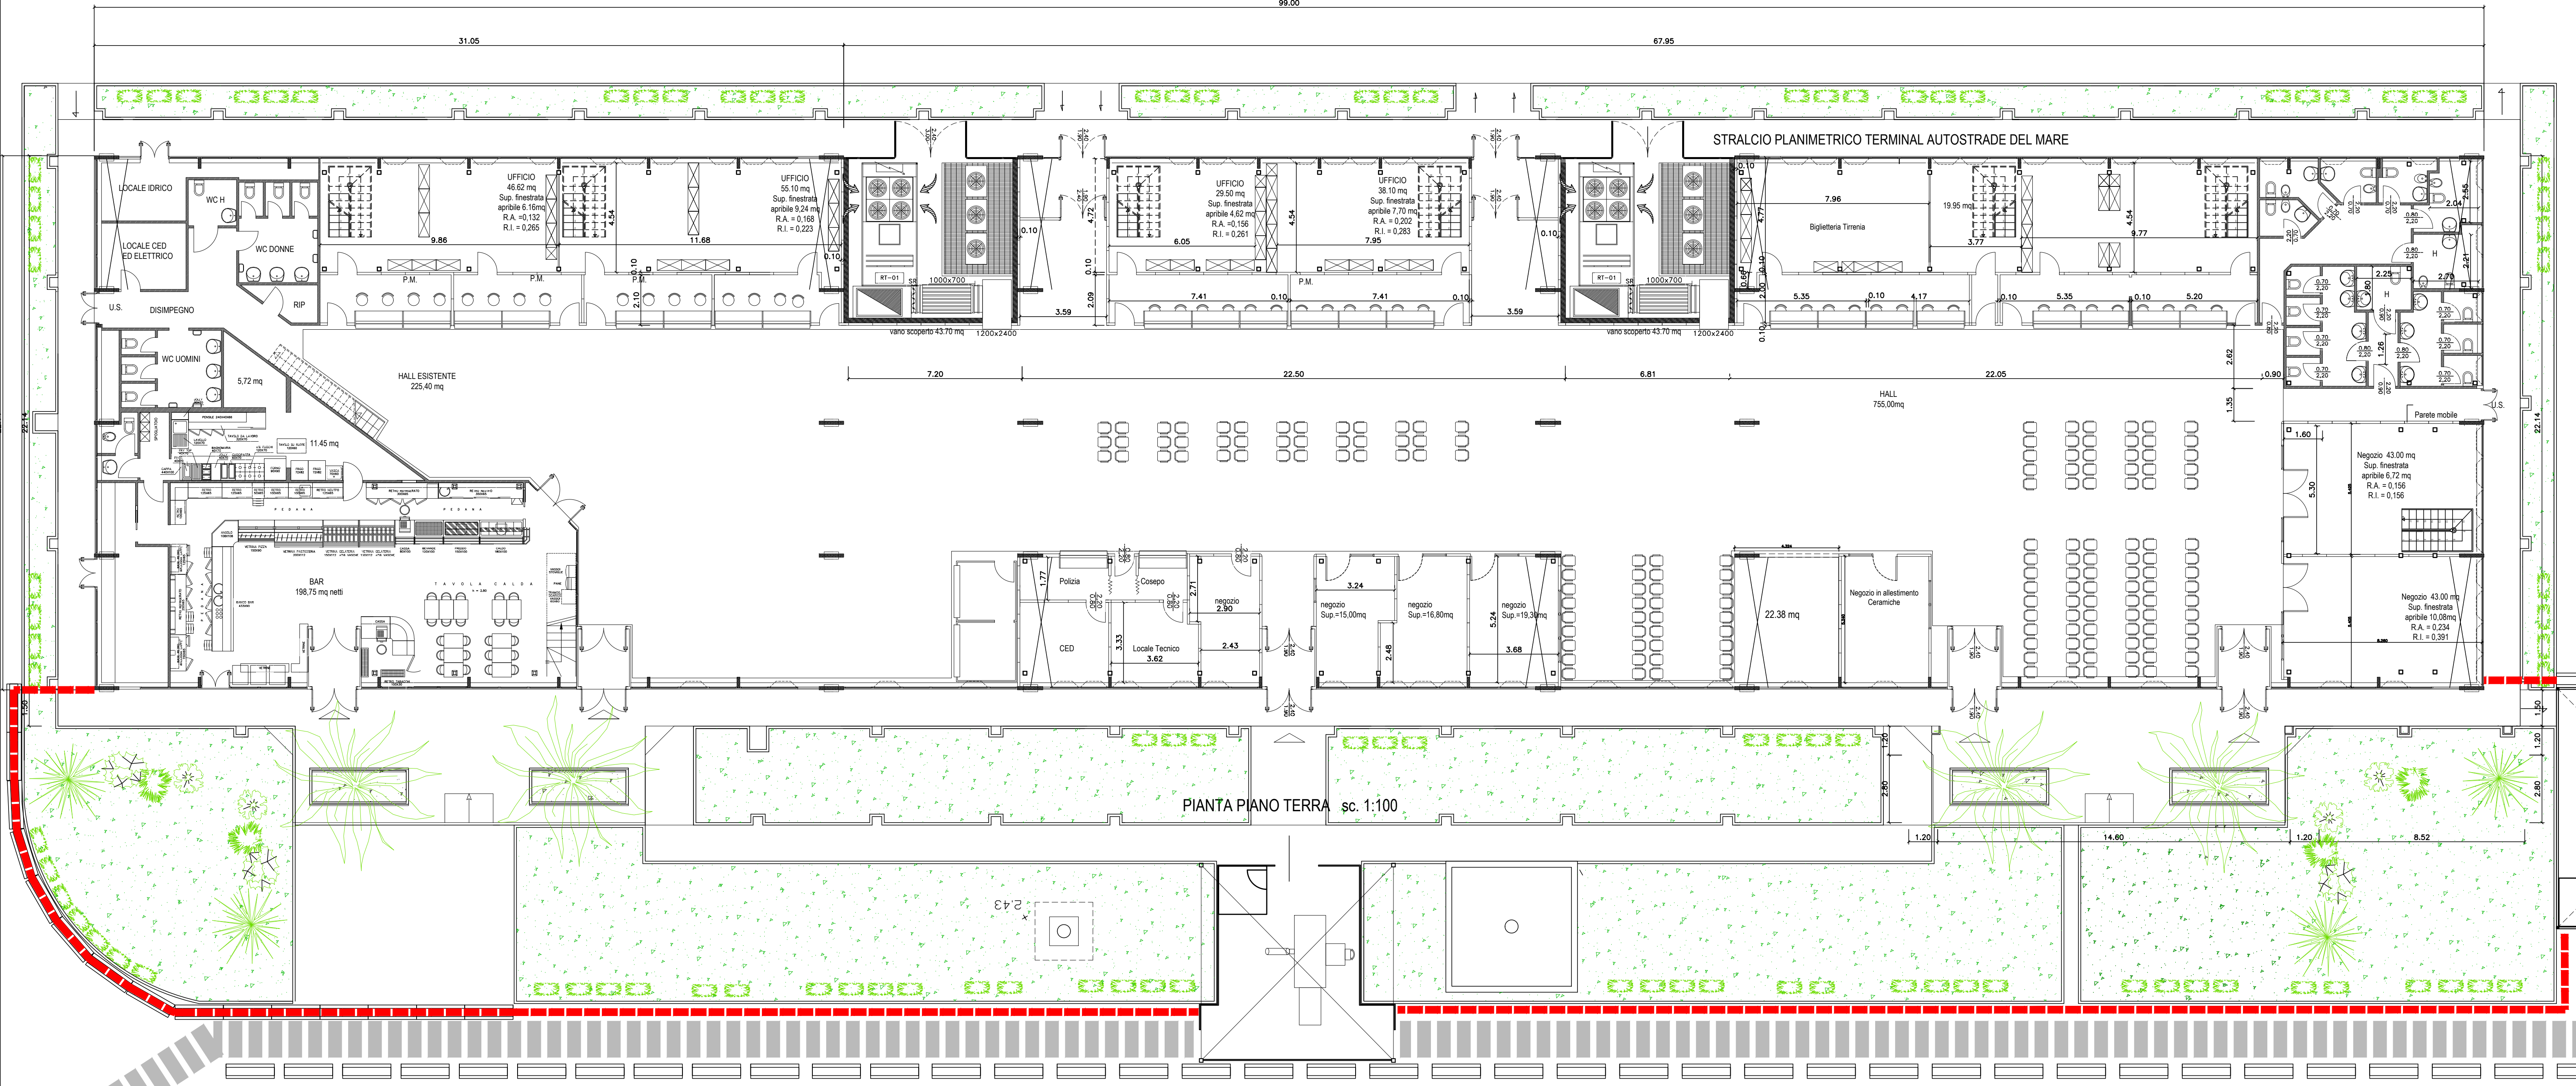

LOCALE IDRICO
LOCALE CED ED ELETTRICO

UFFICIO
46,62 mq
Sup. finestra
apribile 6,16mq
R.A. = 0,132
R.I. = 0,265

UFFICIO
55,10 mq
Sup. finestra
apribile 9,24 mq
R.A. = 0,168
R.I. = 0,223

UFFICIO
29,50 mq
Sup. finestra
apribile 4,62 mq
R.A. = 0,156
R.I. = 0,261

UFFICIO
38,10 mq
Sup. finestra
apribile 7,70 mq
R.A. = 0,202
R.I. = 0,283

HALL ESISTENTE
225,40 mq

HALL
755,00mq

BAR
198,75 mq netti

Polizia

CED

Locale Tecnico
3,62

negozio
Sup.=15,00mq

negozio
Sup.=16,80mq

negozio
Sup.=19,30mq

Negozio in allestimento
Ceramiche

Negozio 43,00 mq
Sup. finestra
apribile 6,72 mq
R.A. = 0,156
R.I. = 0,156

Negozio 43,00 mq
Sup. finestra
apribile 10,08mq
R.A. = 0,234
R.I. = 0,391

2,43

7,20

22,50

6,81

22,05

1,35

0,90

1,60

5,30

2,25

2,70

0,70

0,70

0,70

0,70

0,70

0,70

0,70

0,70

0,70

0,70

0,70

0,70

0,70

0,70

0,70

0,70

0,70

0,70

0,70